


鉄筋コンクリート造擁壁（L型）地上高1.0m


単位:m 縮尺:1/30

標準断面図

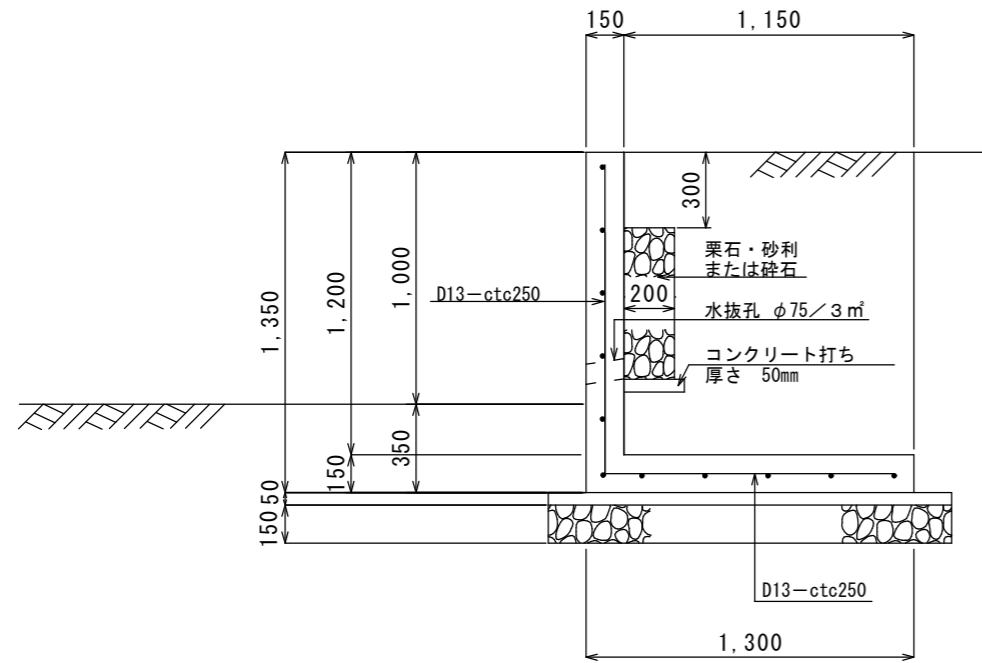


背面土	関東ローム等
地耐力	55.0 kN/m ² 以上
地表面載荷重	9.8 kN/m ²
コンクリートの強度	24 N/mm ²
鉄筋の引張強度	195 N/mm ²
鉄筋のかぶり	
堅壁:(主鉄筋中心から)	7cm
底板:(主鉄筋中心から)	8cm


堅壁配筋図

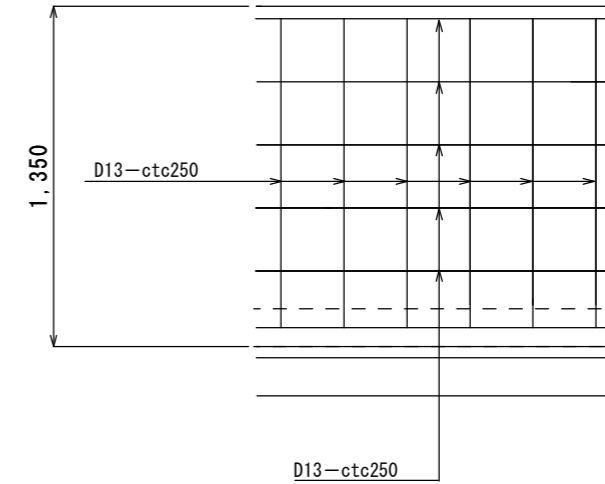

底板配筋図

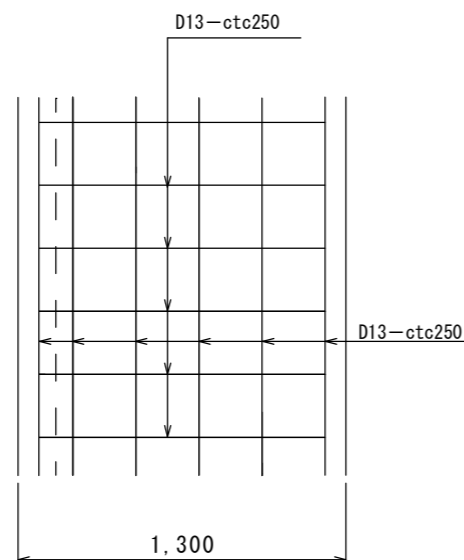

かぶり詳細図 縮尺:1/20

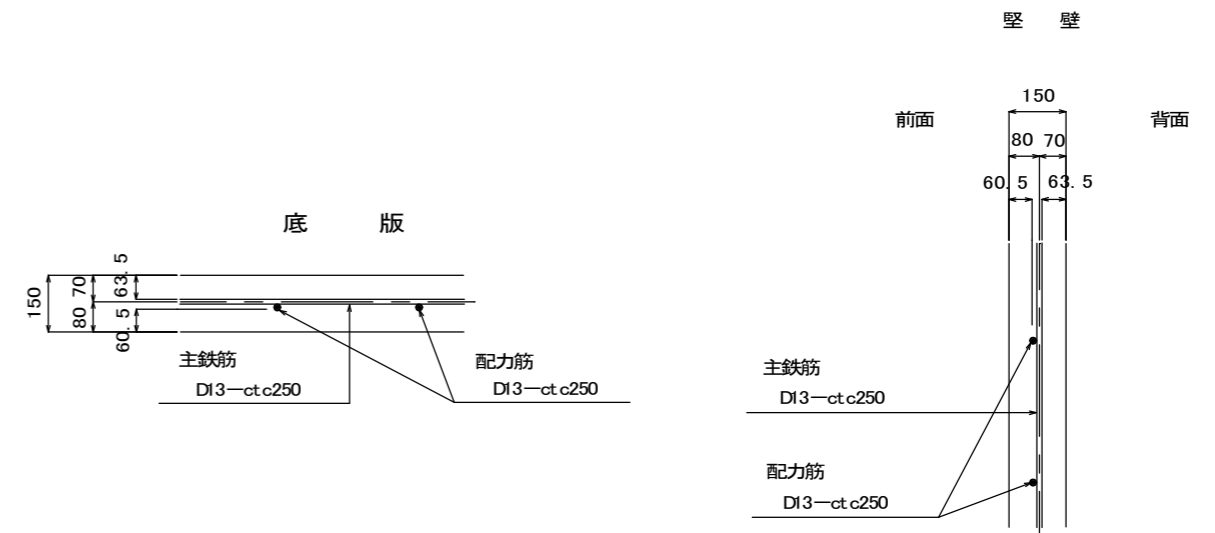

設計 <http://www.youheki.com>

宮澤建設株式会社
〒245-0066
横浜市戸塚区俣野町1530-1
TEL 045-853-1441 FAX 045-853-3799

□ 工事名称 東京都型 1.0m

□ 設計年月日 平成 21年 月 日

備考

承認

検図

作図

設計

□ 図面名称 擁壁構造図

□ 図面 No.

□ 縮 尺 1:30 (1:20)

擁壁・がけ崩れ110番