




屋根伏図 S=1/100

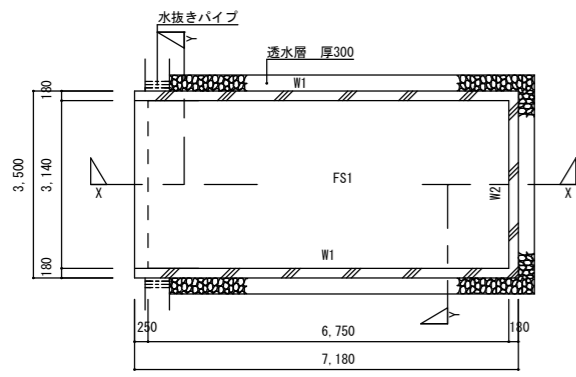


床伏図 S=1/100

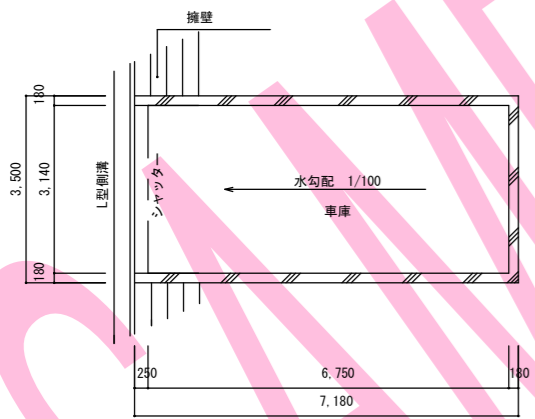


平面図 S=1/100

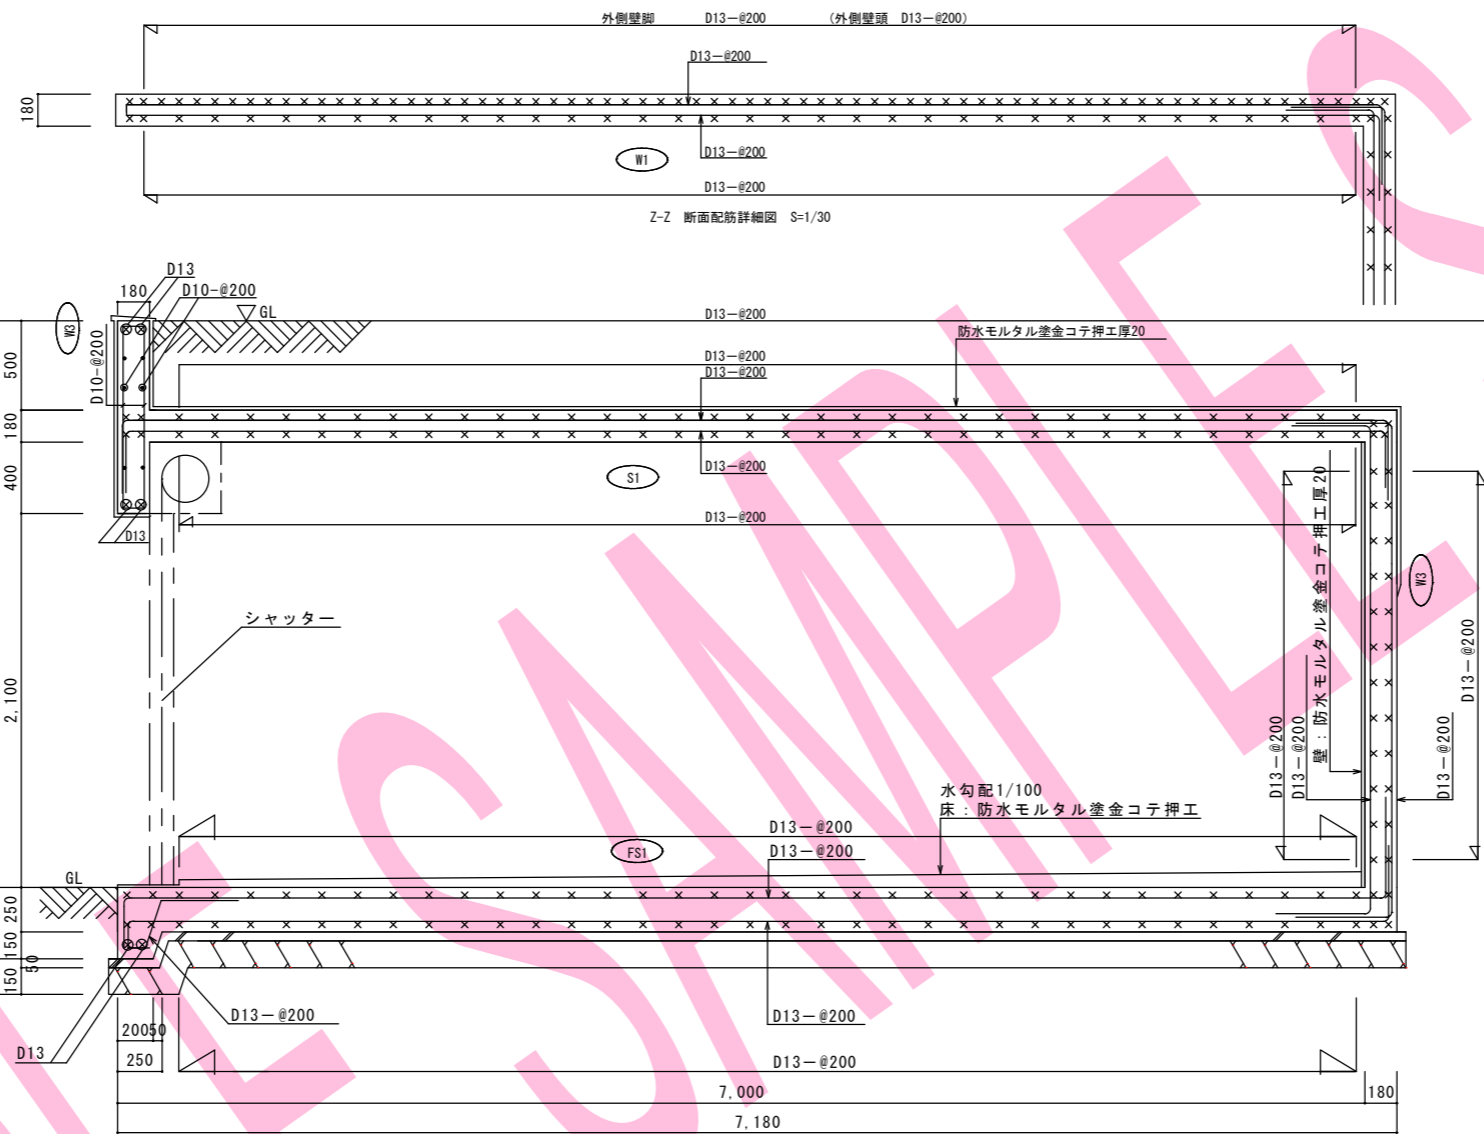


X-X 断面配筋詳細図 S=1/30

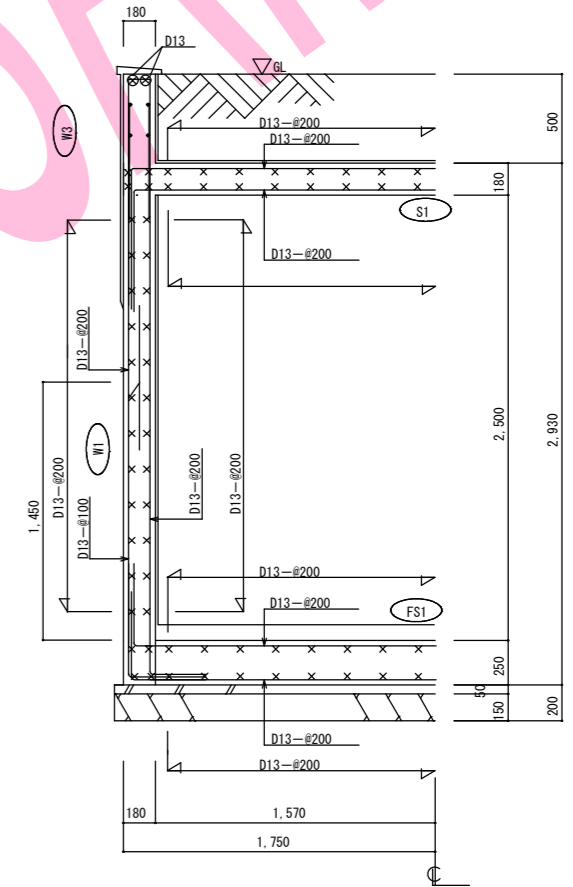


Y-Y 断面配筋詳細図 S=1/30

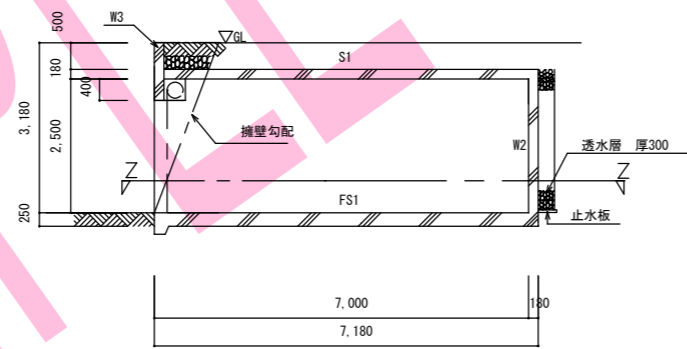

X-X 断面図 S=1/100

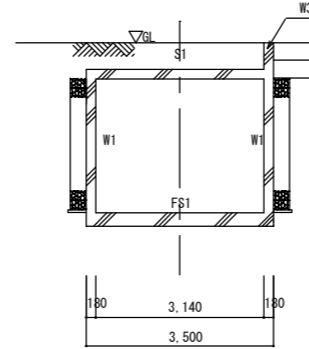

Y-Y 断面図 S=1/100

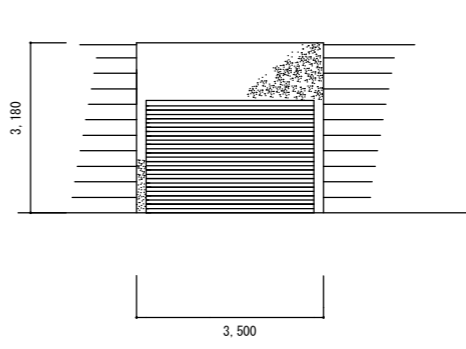

立面図 S=1/100

設計条件

- * 地下車庫標準図用設計標準仕様・構造配筋標準図を添付しなければ本図は仕様出来ない。
- * 盛土50cm以下又は盛土なしで木造2階建住宅を載せる場合に本図は使用できる。
- * 建築基準法により、地下車庫と認められないものには本図は使用出来ない。
- * 長期地耐力 4.5t/m²以上 (施工時に地耐力を確認すること。)

- * 土圧係数 KA=0.5
- * 土の単位重量 r=1.8t/m³
- * 使用材料 コンクリート FC=210
- 鉄筋 SD295A ○ D16 X D13 ● D10
- * その他の設計条件に適合しない場合は別途設計のこと。

設計 <http://www.yasubaki.com>

 宮澤建設株式会社
 〒245-0066
 横浜市戸塚区磯野町1530-1
 TEL 045-853-1441 FAX 045-853-3799

工事名称 地下車庫標準図 両側土圧 50cmタイプ 設計年月日

図面名称 図面 No. 縮尺 1 : 100, 30

備考

承認 検図 作図 設計